






# ΕΦΗΜΕΡΙΣ ΤΗΣ ΚΥΒΕΡΝΗΣΕΩΣ

## ΤΗΣ ΕΛΛΗΝΙΚΗΣ ΔΗΜΟΚΡΑΤΙΑΣ

ΤΕΥΧΟΣ ΤΕΤΑΡΤΟ Αρ. Φύλλου **82**

20 Φεβρουαρίου 1995


## ΠΕΡΙΕΧΟΜΕΝΑ

### ΑΠΑΛΛΟΤΡΙΩΣΕΙΣ

**ΑΠΟΦΑΣΕΙΣ**



### ΠΟΛΕΟΔΟΜΙΑ

**ΑΠΟΦΑΣΕΙΣ**



---

## ΑΠΑΛΛΟΤΡΙΩΣΕΙΣ

**ΑΠΟΦΑΣΕΙΣ**

Αριθ. 1014499/892/0010 (1)

Αναγκαστική απαλλοτρίωση ακινήτου στην Αθήνα για Αρχαιολογικούς σκοπούς.

**Ο ΥΠΟΥΡΓΟΙ ΟΙΚΟΝΟΜΙΚΩΝ ΚΑΙ ΠΟΛΙΤΙΣΜΟΥ**

Έχοντας υπόψη:

1. Τις διατάξειςτου Ν. Δ/τος 797/1971 «Περί αναγκαστικών απαλλοτριώσεων» σε συνδυασμό με τις διατάξεις του Β.Δ/τος 139/1971» περί της αρμοδιότητας των Νομαρχών προς κήρυξιν αναγκαστικών τινων απαλλοτριώσεων».

2. Τις διατάξεις του άρθρου 1 του Νόμου ΒΡΞΖ/1893 «περί αναγκαστικής απαλλοτρίωσης ακινήτων προς συντήρησιν ή ανεύρεσιν αρχαιοτήτων».

3. Το από 11.1.1995 απόσπασμα πρακτικού από τη συνεδρίαση του Κεντρικού Αρχαιολογικού Συμβουλίου με αριθ. 2/10.1.1995.

4. Την 1026431/268/0006Α'/2.3.1994 (ΦΕΚ 154/Β/ 7.3.94) κοινή απόφαση του Πρωθυπουργού και του Υπουργού Οικονομικών, σχετικά με ανάθεση αρμοδιοτήτων στους Υφυπουργούς Οικονομικών, αποφασίζουμε:

Κηρύσσουμε την αναγκαστική απαλλοτρίωση ακινήτου, για λόγους δημόσιας ωφέλειας και ειδικότερα για την ανέγερση του νέου Μουσείου Ακροπόλεως Αθηνών, έκτασης εμβαδού 311, 32 μ2, που βρίσκεται στην περιοχή του Δήμου Αθηναίων, επί της οδού Μητσαίων 18 και εικονίζεται με αριθμό ιδιοκτησίας 21 στο, με κλίμακα 1:500 και με αριθμό 2412/19.12.90, κτηματολογικό διάγραμμα και στον αντίστοιχο κτηματολογικό πίνακα του Ταμείου Αρχαιολογικών Πόρων και Απαλλοτριώσεων, τα οποία έχει θεωρήσει η Προϊσταμένη της Διεύθυνσης Αποτυπώσεων και Συντήρησης Κτιρίων του ΤΑΠΑ Ιφιγένεια Γεωργοπούλου Ντ Αμίκο στις 11.1.1995.

Στην έκταση που απαλλοτριώνεται προβάλλει δικαιώματα κυριότητας η Σιώτη Ειρήνη.

Η απαλλοτρίωση κηρύσσεται υπέρ του Δημοσίου και με δαπάνη του Ταμείου Αρχαιολογικών Πόρων και Απαλλοτριώσεων.

Η απόφαση αυτή να δημοσιευθεί στην Εφημερίδα της Κυβερνήσεως.

Αθήνα, 1 Φεβρουαρίου 1995

ΟΙ ΥΠΟΥΡΓΟΙ

| ΥΦΥΠ. ΟΙΚΟΝΟΜΙΚΩΝ | ΠΟΛΙΤΙΣΜΟΥ |
|---|---|
| **ΔΗΜ. ΓΕΩΡΓΑΚΟΠΟΥΛΟΣ** | **Θ. ΜΙΚΡΟΥΤΣΙΚΟΣ** |

Αριθ. 1014515/878/0010 (2)

Αναγκαστική απαλλοτρίωση ακινήτου στην Αθήνα για Αρχαιολογικούς σκοπούς.

**Ο ΥΠΟΥΡΓΟΙ ΟΙΚΟΝΟΜΙΚΩΝ ΚΑΙ ΠΟΛΙΤΙΣΜΟΥ**

Έχοντας υπόψη:

1. Τις διατάξειςτου Ν. Δ/τος 797/1971 «Περί αναγκαστικών απαλλοτριώσεων» σε συνδυασμό με τις διατάξεις του Β.Δ/τος 139/1971» περί της αρμοδιότητας των Νομαρχών προς κήρυξιν αναγκαστικών τινων απαλλοτριώσεων».

2. Τις διατάξεις του άρθρου 1 του Νόμου ΒΡΞΖ/1893 «περί αναγκαστικής απαλλοτρίωσης ακινήτων προς συντήρησιν ή ανεύρεσιν αρχαιοτήτων».

3. Το από 11.1.1995 απόσπασμα πρακτικού από τη συνεδρίαση του Κεντρικού Αρχαιολογικού Συμβουλίου με αριθ. 2/10.1.1995.

4. Την 1026431/268/0006Α'/2.3.1994 (ΦΕΚ 154/Β/7.3.94) κοινή απόφαση του Πρωθυπουργού και του Υπουργού Οικονομικών, σχετικά με ανάθεση αρμοδιοτήτων στους Υφυπουργούς Οικονομικών, αποφασίζουμε:

Κηρύσσουμε την αναγκαστική απαλλοτρίωση ακινήτου, για λόγους δημόσιας ωφέλειας και ειδικότερα για την ανέγερση του νέου Μουσείου Ακροπόλεως Αθηνών, έκτασης εμβαδού 311, 32 μ2, που βρίσκεται στην περιοχή του Δήμου Αθηναίων, επί της οδού Μητσαίων 16και εικονίζεται με αριθμό ιδιοκτησίας 20 στο, με κλίμακα 1:500 και με αριθμό 2412/19.12.90, κτηματολογικό διάγραμμα και στον αντίστοιχο κτηματολογικό πίνακα του Ταμείου Αρχαιολογικών Πόρων και Απαλλοτριώσεων, τα οποία έχει θεωρήσει η Προϊσταμένη της Διεύθυνσης Αποτυπώσεων και Συντήρησης Κτιρίων του ΤΑΠΑ Ιφιγένεια Γεωργοπούλου Ντ Αμίκο στις 11.1.1995.

Στην έκταση που απαλλοτριώνεται προβάλλει δικαιώματα κυριότητας Τσιλιμπίκα κ.λ.π.

Η απαλλοτρίωση κηρύσσεται υπέρ του Δημοσίου και με δαπάνη του Ταμείου Αρχαιολογικών Πόρων και Απαλλοτριώσεων.

Η απόφαση αυτή να δημοσιευθεί στην Εφημερίδα της Κυβερνήσεως.

Αθήνα, 1 Φεβρουαρίου 1995

ΟΙ ΥΠΟΥΡΓΟΙ

ΥΦΥΠ. ΟΙΚΟΝΟΜΙΚΩΝ — ΠΟΛΙΤΙΣΜΟΥ

**ΔΗΜ. ΓΕΩΡΓΑΚΟΠΟΥΛΟΣ — Θ. ΜΙΚΡΟΥΤΣΙΚΟΣ**

---

Αριθ. 1014503/888/0010 (3)

Αναγκαστική απαλλοτρίωση ακινήτου στην Αθήνα για Αρχαιολογικούς σκοπούς.

**Ο ΥΠΟΥΡΓΟΙ ΟΙΚΟΝΟΜΙΚΩΝ ΚΑΙ ΠΟΛΙΤΙΣΜΟΥ**

Έχοντας υπόψη:

1. Τις διατάξειςτου Ν. Δ/τος 797/1971 «Περί αναγκαστικών απαλλοτριώσεων» σε συνδυασμό με τις διατάξεις του Β.Δ/τος 139/1971» περί της αρμοδιότητας των Νομαρχών προς κήρυξιν αναγκαστικών τινων απαλλοτριώσεων».

2. Τις διατάξεις του άρθρου 1 του Νόμου ΒΡΞΖ/1893 «περί αναγκαστικής απαλλοτρίωσης ακινήτων προς συντήρησιν ή ανεύρεσιν αρχαιοτήτων».

3. Το από 11.1.1995 απόσπασμα πρακτικού από τη συνεδρίαση του Κεντρικού Αρχαιολογικού Συμβουλίου με αριθ. 2/10.1.1995.

4. Την 1026431/268/0006Α'/2.3.1994 (ΦΕΚ 154/Β/7.3.94) κοινή απόφαση του Πρωθυπουργού και του Υπουργού Οικονομικών, σχετικά με ανάθεση αρμοδιοτήτων στους Υφυπουργούς Οικονομικών, αποφασίζουμε:

Κηρύσσουμε την αναγκαστική απαλλοτρίωση ακινήτου, για λόγους δημόσιας ωφέλειας και ειδικότερα για την ανέγερση του νέου Μουσείου Ακροπόλεως Αθηνών, έκτασης εμβαδού 283,31 μ2, που βρίσκεται στην περιοχή του Δήμου Αθηναίων, επί της οδού Χατζηχρήστου 9 και εικονίζεται με αριθμό ιδιοκτησίας 9 στο, με κλίμακα 1:500 και με αριθμό 2412/19.12.90, κτηματολογικό διάγραμμα και στον αντίστοιχο κτηματολογικό πίνακα του Ταμείου Αρχαιολογικών Πόρων και Απαλλοτριώσεων, τα οποία έχει θεωρήσει η Προϊσταμένη της Διεύθυνσης Αποτυπώσεων και Συντήρησης Κτιρίων του ΤΑΠΑ Ιφιγένεια Γεωργοπούλου Ντ Αμίκο στις 11.1.1995.

Στην έκταση που απαλλοτριώνεται προβάλλει δικαιώματα κυριότητας ο Πελεκάνος Νικόλαος.

Η απαλλοτρίωση κηρύσσεται υπέρ του Δημοσίου και με δαπάνη του Ταμείου Αρχαιολογικών Πόρων και Απαλλοτριώσεων.

Η απόφαση αυτή να δημοσιευθεί στην Εφημερίδα της Κυβερνήσεως.

Αθήνα, 1 Φεβρουαρίου 1995

ΟΙ ΥΠΟΥΡΓΟΙ

ΥΦΥΠ. ΟΙΚΟΝΟΜΙΚΩΝ — ΠΟΛΙΤΙΣΜΟΥ

**ΔΗΜ. ΓΕΩΡΓΑΚΟΠΟΥΛΟΣ — Θ. ΜΙΚΡΟΥΤΣΙΚΟΣ**

---

Αριθ. 1014517/876/0010 (4)

Αναγκαστική απαλλοτρίωση ακινήτου στην Αθήνα για Αρχαιολογικούς σκοπούς.

**Ο ΥΠΟΥΡΓΟΙ ΟΙΚΟΝΟΜΙΚΩΝ ΚΑΙ ΠΟΛΙΤΙΣΜΟΥ**

Έχοντας υπόψη:

1. Τις διατάξειςτου Ν. Δ/τος 797/1971 «Περί αναγκαστικών απαλλοτριώσεων» σε συνδυασμό με τις διατάξεις του Β.Δ/τος 139/1971» περί της αρμοδιότητας των Νομαρχών προς κήρυξιν αναγκαστικών τινων απαλλοτριώσεων».

2. Τις διατάξεις του άρθρου 1 του Νόμου ΒΡΞΖ/1893 «περί αναγκαστικής απαλλοτρίωσης ακινήτων προς συντήρησιν ή ανεύρεσιν αρχαιοτήτων».

3. Το από 11.1.1995 απόσπασμα πρακτικού από τη συνεδρίαση του Κεντρικού Αρχαιολογικού Συμβουλίου με αριθ. 2/10.1.1995.

4. Την 1026431/268/0006Α'/2.3.1994 (ΦΕΚ 154/Β/7.3.94) κοινή απόφαση του Πρωθυπουργού και του Υπουργού Οικονομικών, σχετικά με ανάθεση αρμοδιοτήτων στους Υφυπουργούς Οικονομικών, αποφασίζουμε:

Κηρύσσουμε την αναγκαστική απαλλοτρίωση ακινήτου, για λόγους δημόσιας ωφέλειας και ειδικότερα για την ανέγερση του νέου Μουσείου Ακροπόλεως Αθηνών, έκτασης εμβαδού 194,79 μ2, που βρίσκεται στην περιοχή του Δήμου Αθηναίων, επί της οδού Χατζηχρήστου 1 και εικονίζεται με αριθμό ιδιοκτησίας 17 στο, με κλίμακα 1:500 και με

αριθμό 2412/19.12.90, κτηματολογικό διάγραμμα και στον αντίστοιχο κτηματολογικό πίνακα του Ταμείου Αρχαιολογικών Πόρων και Απαλλοτριώσεων, τα οποία έχει θεωρήσει η Προϊσταμένη της Διεύθυνσης Αποτυπώσεων και Συντήρησης Κτιρίων του ΤΑΠΑ Ιφιγένεια Γεωργοπούλου Ντ Αμίκο στις 11.1.1995.

Στην έκταση που απαλλοτριώνεται προβάλλει δικαιώματα κυριότητας ο Οιχαλιώτης Ιωάννης.

Η απαλλοτρίωση κηρύσσεται υπέρ του Δημοσίου και με δαπάνη του Ταμείου Αρχαιολογικών Πόρων και Απαλλοτριώσεων.

Η απόφαση αυτή να δημοσιευθεί στην Εφημερίδα της Κυβερνήσεως.

Αθήνα, 1 Φεβρουαρίου 1995

ΟΙ ΥΠΟΥΡΓΟΙ

ΥΦΥΠ. ΟΙΚΟΝΟΜΙΚΩΝ — ΠΟΛΙΤΙΣΜΟΥ

ΔΗΜ. ΓΕΩΡΓΑΚΟΠΟΥΛΟΣ — Θ. ΜΙΚΡΟΥΤΣΙΚΟΣ

Αριθ. 1014514/879/0010 (5)

Αναγκαστική απαλλοτρίωση ακινήτου στην Αθήνα για Αρχαιολογικούς σκοπούς.

**Ο ΥΠΟΥΡΓΟΙ**
**ΟΙΚΟΝΟΜΙΚΩΝ ΚΑΙ ΠΟΛΙΤΙΣΜΟΥ**

Έχοντας υπόψη:

1. Τις διατάξειςτου Ν. Δ/τος 797/1971 «Περί αναγκαστικών απαλλοτριώσεων» σε συνδυασμό με τις διατάξεις του Β.Δ/τος 139/1971» περί της αρμοδιότητας των Νομαρχών προς κήρυξιν αναγκαστικών τινων απαλλοτριώσεων».

2. Τις διατάξεις του άρθρου 1 του Νόμου ΒΡΞΖ/1893 «περί αναγκαστικής απαλλοτρίωσης ακινήτων προς συντήρησιν ή ανεύρεσιν αρχαιοτήτων».

3. Το από 11.1.1995 απόσπασμα πρακτικού από τη συνεδρίαση του Κεντρικού Αρχαιολογικού Συμβουλίου με αριθ. 2/10.1.1995.

4. Την 1026431/268/0006Α'/2.3.1994 (ΦΕΚ 154/Β/ 7.3.94) κοινή απόφαση του Πρωθυπουργού και του Υπουργού Οικονομικών, σχετικά με ανάθεση αρμοδιοτήτων στους Υφυπουργούς Οικονομικών, αποφασίζουμε:

Κηρύσσουμε την αναγκαστική απαλλοτρίωση ακινήτου, για λόγους δημόσιας ωφέλειας και ειδικότερα για την ανέγερση του νέου Μουσείου Ακροπόλεως Αθηνών, έκτασης εμβαδού 311,02 μ2, που βρίσκεται στην περιοχή του Δήμου Αθηναίων, επί της οδού Μακρυγιάννη 6 και εικονίζεται με αριθμό ιδιοκτησίας 1 στο, με κλίμακα 1:500 και με αριθμό 2412/19.12.90, κτηματολογικό διάγραμμα και στον αντίστοιχο κτηματολογικό πίνακα του Ταμείου Αρχαιολογικών Πόρων και Απαλλοτριώσεων, τα οποία έχει θεωρήσει η Προϊσταμένη της Διεύθυνσης Αποτυπώσεων και Συντήρησης Κτιρίων του ΤΑΠΑ Ιφιγένεια Γεωργοπούλου Ντ Αμίκο στις 11.1.1995.

Στην έκταση που απαλλοτριώνεται προβάλλει δικαιώματα κυριότητας ο Δεληγιάννης Δημήτριος.

Η απαλλοτρίωση κηρύσσεται υπέρ του Δημοσίου και με δαπάνη του Ταμείου Αρχαιολογικών Πόρων και Απαλλοτριώσεων.

Η απόφαση αυτή να δημοσιευθεί στην Εφημερίδα της Κυβερνήσεως.

Αθήνα, 1 Φεβρουαρίου 1995

ΟΙ ΥΠΟΥΡΓΟΙ

ΥΦΥΠ. ΟΙΚΟΝΟΜΙΚΩΝ — ΠΟΛΙΤΙΣΜΟΥ

ΔΗΜ. ΓΕΩΡΓΑΚΟΠΟΥΛΟΣ — Θ. ΜΙΚΡΟΥΤΣΙΚΟΣ

Αριθ. 1014502/889/0010 (6)

Αναγκαστική απαλλοτρίωση ακινήτου στην Αθήνα για Αρχαιολογικούς σκοπούς.

**Ο ΥΠΟΥΡΓΟΙ**
**ΟΙΚΟΝΟΜΙΚΩΝ ΚΑΙ ΠΟΛΙΤΙΣΜΟΥ**

Έχοντας υπόψη:

1. Τις διατάξειςτου Ν. Δ/τος 797/1971 «Περί αναγκαστικών απαλλοτριώσεων» σε συνδυασμό με τις διατάξεις του Β.Δ/τος 139/1971» περί της αρμοδιότητας των Νομαρχών προς κήρυξιν αναγκαστικών τινων απαλλοτριώσεων».

2. Τις διατάξεις του άρθρου 1 του Νόμου ΒΡΞΖ/1893 «περί αναγκαστικής απαλλοτρίωσης ακινήτων προς συντήρησιν ή ανεύρεσιν αρχαιοτήτων».

3. Το από 11.1.1995 απόσπασμα πρακτικού από τη συνεδρίαση του Κεντρικού Αρχαιολογικού Συμβουλίου με αριθ. 2/10.1.1995.

4. Την 1026431/268/0006Α'/2.3.1994 (ΦΕΚ 154/Β/ 7.3.94) κοινή απόφαση του Πρωθυπουργού και του Υπουργού Οικονομικών, σχετικά με ανάθεση αρμοδιοτήτων στους Υφυπουργούς Οικονομικών, αποφασίζουμε:

Κηρύσσουμε την αναγκαστική απαλλοτρίωση ακινήτου, για λόγους δημόσιας ωφέλειας και ειδικότερα για την ανέγερση του νέου Μουσείου Ακροπόλεως Αθηνών, έκτασης εμβαδού 422,78 μ2, που βρίσκεται στην περιοχή του Δήμου Αθηναίων, επί της οδού Μακρυγιάννη 10 και Χατζηχρήστου 21 και εικονίζεται με αριθμό ιδιοκτησίας 3 στο, με κλίμακα 1:500 και με αριθμό 2412/19.12.90, κτηματολογικό διάγραμμα και στον αντίστοιχο κτηματολογικό πίνακα του Ταμείου Αρχαιολογικών Πόρων και Απαλλοτριώσεων, τα οποία έχει θεωρήσει η Προϊσταμένη της Διεύθυνσης Αποτυπώσεων και Συντήρησης Κτιρίων του ΤΑΠΑ Ιφιγένεια Γεωργοπούλου Ντ Αμίκο στις 11.1.1995.

Στην έκταση που απαλλοτριώνεται προβάλλει δικαιώματα κυριότητας η Αργυράκη.

Η απαλλοτρίωση κηρύσσεται υπέρ του Δημοσίου και με δαπάνη του Ταμείου Αρχαιολογικών Πόρων και Απαλλοτριώσεων.

Η απόφαση αυτή να δημοσιευθεί στην Εφημερίδα της Κυβερνήσεως.

Αθήνα, 1 Φεβρουαρίου 1995

ΟΙ ΥΠΟΥΡΓΟΙ

ΥΦΥΠ. ΟΙΚΟΝΟΜΙΚΩΝ — ΠΟΛΙΤΙΣΜΟΥ

ΔΗΜ. ΓΕΩΡΓΑΚΟΠΟΥΛΟΣ — Θ. ΜΙΚΡΟΥΤΣΙΚΟΣ

Αριθ. 1014501/890/0010 (7)

Αναγκαστική απαλλοτρίωση ακινήτου στην Αθήνα για Αρχαιολογικούς σκοπούς.

**Ο ΥΠΟΥΡΓΟΙ**
**ΟΙΚΟΝΟΜΙΚΩΝ ΚΑΙ ΠΟΛΙΤΙΣΜΟΥ**

Έχοντας υπόψη:

1. Τις διατάξειςτου Ν. Δ/τος 797/1971 «Περί αναγκαστικών απαλλοτριώσεων» σε συνδυασμό με τις διατάξεις του Β.Δ/τος 139/1971» περί της αρμοδιότητας των Νομαρχών προς κήρυξιν αναγκαστικών τινων απαλλοτριώσεων».

2. Τις διατάξεις του άρθρου 1 του Νόμου ΒΡΞΖ/1893 «περί αναγκαστικής απαλλοτρίωσης ακινήτων προς συντήρησιν ή ανεύρεσιν αρχαιοτήτων».

3. Το από 11.1.1995 απόσπασμα πρακτικού από τη συνεδρίαση του Κεντρικού Αρχαιολογικού Συμβουλίου με αριθ. 2/10.1.1995.

4. Την 1026431/268/0006Α'/2.3.1994 (ΦΕΚ 154/Β/ 7.3.94) κοινή απόφαση του Πρωθυπουργού και του Υπουργού Οικονομικών, σχετικά με ανάθεση αρμοδιοτήτων στους Υφυπουργούς Οικονομικών, αποφασίζουμε:

Κηρύσσουμε την αναγκαστική απαλλοτρίωση ακινήτου, για λόγους δημόσιας ωφέλειας και ειδικότερα για την ανέγερση του νέου Μουσείου Ακροπόλεως Αθηνών, έκτασης εμβαδού 352,58 μ2, που βρίσκεται στην περιοχή του Δήμου Αθηναίων, επί της οδού Χατζηχρήστου 17 και εικονίζεται με αριθμό ιδιοκτησίας 5 στο, με κλίμακα 1:500 και με αριθμό 2412/19.12.90, κτηματολογικό διάγραμμα και στον αντίστοιχο κτηματολογικό πίνακα του Ταμείου Αρχαιολογικών Πόρων και Απαλλοτριώσεων, τα οποία έχει θεωρήσει η Προϊσταμένη της Διεύθυνσης Αποτυπώσεων και Συντήρησης Κτιρίων του ΤΑΠΑ Ιφιγένεια Γεωργοπούλου Ντ.Αμίκο στις 11.1.1995.

Στην έκταση που απαλλοτριώνεται προβάλλει δικαιώματα κυριότητας ο Σαμπουτζάκης Γεώργιος.

Η απαλλοτρίωση κηρύσσεται υπέρ του Δημοσίου και με δαπάνη του Ταμείου Αρχαιολογικών Πόρων και Απαλλοτριώσεων.

Η απόφαση αυτή να δημοσιευθεί στην Εφημερίδα της Κυβερνήσεως.

Αθήνα, 1 Φεβρουαρίου 1995

ΟΙ ΥΠΟΥΡΓΟΙ

| ΥΦΥΠ. ΟΙΚΟΝΟΜΙΚΩΝ | ΠΟΛΙΤΙΣΜΟΥ |
|---|---|
| **ΔΗΜ. ΓΕΩΡΓΑΚΟΠΟΥΛΟΣ** | **Θ. ΜΙΚΡΟΥΤΣΙΚΟΣ** |

Αριθ. 1009443/518/Δ/0010 (8)

Αναγκαστική απαλλοτρίωση έκτασης για την ανέγερση διδακτηρίου του 2ου Γυμνασίου Ν/Γ Ν. Φιλαδέλφειας

**Ο ΥΠΟΥΡΓΟΙ**
**ΟΙΚΟΝΟΜΙΚΩΝ ΚΑΙ ΕΘΝΙΚΗΣ ΠΑΙΔΕΙΑΣ**
**ΚΑΙ ΘΡΗΣΚΕΥΜΑΤΩΝ**

Έχοντας υπόψη:

1. Τις διατάξειςτου Ν. Δ/τος 797/1971 «Περί αναγκαστικών απαλλοτριώσεων» σε συνδυασμό με τις διατάξεις του Β.Δ/τος 139/1971» περί της αρμοδιότητας των Νομαρχών προς κήρυξιν αναγκαστικών τινων απαλλοτριώσεων».

2. Τις διατάξεις του άρθρου 17 του Α.Ν. 627/1968 «περί Οργανισμού Σχολικών Κτιρίων, σε συνδυασμό με τις διατάξεις του Ν. 513/1976».

3. Το από 12.4.1994 απόσπασμα πρακτικού από τη συνεδρίαση με αριθ.1875/12.4.1994 του Διοικητικού Συμβουλίου του Οργανισμών Σχολικών Κτιρίων.

4. Το από 29.9.1993 πρακτικό καταλληλότητας της απαλλοτριούμενης έκτασης, που καταρτίστηκε από την κατά Νόμο Επιτροπή.

5. Την 1026431/268/0006Α/2.3.94 (ΦΕΚ 154/Β/ 7.3.94 τ. Β) κοινή απόφαση του Πρωθυπουργού και του Υπουργού Οικονομικών, σχετικά με ανάθεση αρμοδιοτήτων στους Υφυπουργούς Οικονομικών.

6. Την Η 5615/21.7.94 (ΦΕΚ 567/21.7.94 τ.Β') κοινή απόφαση του Πρωθυπουργού σχετικά με τις αρμοδιότητες του Αναπληρωτή Υπουργού Εθνικής Παιδείας και Θρησκευμάτων, αποφασίζουμε:

Κηρύσσουμε την αναγκαστική απαλλοτρίωση, για λόγους δημόσιας ωφέλειας και ειδικότερα για την ανέγερση διδακτηρίου του 2ου Ν/Γ Ν. Φιλαδελφείας έκτασης εμβαδού 610 μ2 που βρίσκεται στο Δήμο Ν. Φιλαδελφείας Αττικής στην οδό Χρυσοστόμου Σμύρνης (τμήμα του Ο.Τ. 67) στο αριθ. και εικονίζεται με κλίματα 1:500 και με στοιχεία Α, Β, Γ, Δ, Ε, Α, στο αριθ. 1076 από Μαΐου 1994 κτηματολογικό διάγραμμα το οποίο αποτελεί αντίγραφο του σχεδίου των Τεχνικών Υπηρεσιών του Δήμου Ν. Φιλαδελφείας, που συντάχθηκε από τον Μ. Κριθάρη και στον επ' αυτού από Νοεμβρίου 1994 κτηματολογικό πίνακα του Κων. Αλαγιάλη, τα οποία έχουν θεωρηθεί για τη Διεύθυνση Γηπέδων του Ο.Σ.Κ. από τον Τοπογρ. Μηχανικό Γεώργιο Μορφόπουλο.

Στην έκταση που απαλλοτριώνεται προβάλλουν δικαιώματα κυριότητας οι:

1) Θωμάς Χρυσανθίδης του Λαζάρου και

2) Η Ελένη Σταυριανή συζ. Αναστασίου Σταθάκη

Η απαλλοτρίωση κηρύσσεται υπέρ και με δαπάνη του Οργανισμού Σχολικών Κτιρίων.

Η απόφαση αυτή να δημοσιευθεί στην Εφημερίδα της Κυβερνήσεως.

Αθήνα, 1 Φεβρουαρίου 1995

ΟΙ ΥΠΟΥΡΓΟΙ

| ΥΦΥΠ. ΟΙΚΟΝΟΜΙΚΩΝ | ΑΝΑΠΛ. ΕΘΝ. ΠΑΙΔΕΙΑΣ ΚΑΙ ΘΡΗΣΚΕΥΜΑΤΩΝ |
|---|---|
| **ΔΗΜ. ΓΕΩΡΓΑΚΟΠΟΥΛΟΣ** | **Φ. ΠΕΤΣΑΛΝΙΚΟΣ** |

Αριθ. 2364 (9)

Αναγκαστική απαλλοτρίωση ακινήτου στα Λιαπέϊκα Βούντενης Πατρών.

Ο ΝΟΜΑΡΧΗΣ ΑΧΑΪΑΣ

Έχοντας υπόψη:

1. Τις διατάξεις του Ν. 3200/55 «περί διοικητικής αποκεντρώσεως».

2. Τις διατάξεςι του Ν.Δ. 797/71 «περί αναγκαστικών απαλλοτριώσεων» σε συνδυασμό με τις διατάξεις του Β.Δ. 139/71.

3. Τις διατάξεις του άρθρου 1 του Β. ΒΡΞΖ/1983 «περί αναγκαστικής απαλλοτρίωσης ακινήτου προς συντήρηση ή ανεύρεση αρχαιοτήτων.

4. Το υπ' αριθμ. 2/11.1.1994 απόσπασμα πρακτικού από τη συνεδρίαση του Κεντρικού Αρχαιολογικού Συμβουλίου.

5. Το υπ' αριθμ. ΥΠΠΟ/ΑΠΑΛΛ/Φ.12/24585/958/ 15.6.1994 έγγραφο του Υπουργείου Πολιτισμού, τμήμα-

τος Απαλλοτριώσεων, με το οποίο μας γνωρίζει την ανάγκη κήρυξης αναγκαστικής απαλλοτρίωσης ακινήτου ιδιοκτησίας Παπασπυρόπουλου Ιωάννη και Αργυρού Βαρβάρας, στην περιοχή Λιαπέϊκα Βούντενης Πατρών, για αρχαιολογικούς λόγους και ειδικότερα για την προστασία, συντήρηση και ανάδειξη της μυκηναϊκής εγκατάστασης της Βούντενης Πατρών. Η απαλλοτριούμενη έκταση είναι συνολικά 4.431 μ² και η δαπάνη θα βαρύνει το Ταμείο Αρχαιολογικών Πόρων και Απαλλοτριώσεων.

6. Το από 13.5.1994 Κτηματολογικό διάγραμμα και πίνακα που μελετήθηκε από τον Θ. Καλαμπάκο και θεωρήθηκε την 19.5.1994 από την Προϊσταμένη Δ/νσης Αποτυπώσεων και Συντηρήσεων Κτιρίων του Τ.Α.Π. Ιφιγ. Γεωργοπούλου.

7. Την δημόσια ωφέλεια από την απαλλοτρίωση της ανωτέρω ιδιοκτησίας, που κρίνεται απαραίτητη για την προστασία, συντήρηση και ανάδειξη της μυκηναϊκής εγκατάστασης στη Βούντενη Πατρών.

8. Την αντικειμενική αδυναμία αντιμετώπισης των πραγμάτων κατά διάφορο τρόπο, αποφασίζουμε:

Κηρύσσουμε αναγκαστική απαλλοτρίωση ακινήτου, έκτασης τεσσάρων χιλιάδων τριάντα ένα τ.μ. (4.431), ιδιοκτησίας Παπασπυρόπουλου Ιωάννη και Αργυρού Βαρβάρας για αρχαιολογικούς σκοπούς και ειδικότερα για την προστασία, συντήρηση και ανάδειξη της μυκηναϊκής εγκατάστασης της Βούντενης, όπως φαίνεται στο από 13.5.1994 κτηματολογικό διάγραμμα και πίνακα που μελετήθηκε από τον Θ. Καλαμπάκο και θεωρήθηκε από την Προϊσταμένη Δ/νσης Αποτυπώσεων και Συντηρήσεως Κτιρίων/ΤΑΠ Ιφιγένεια Γεωργοπούλου ντ' Αμίκο.

Η απαλλοτρίωση αυτή κηρύσσεται υπέρ του Δημοσίου και η δαπάνη αυτής θα βαρύνει το Δημόσιο (Ταμείο Αρχαιολογικών Πόρων και Απαλλοτριώσεων).

Η απόφαση αυτή να δημοσιευθεί στην Εφημερίδα της Κυβερνήσεως.

Πάτρα, 9 Σεπτεμβρίου 1994

Ο Δ/ντής Δ/νσης Δ/κού - Οικονομικού κ.α.α.
ΔΗΜ. ΠΑΝΑΓΙΩΤΑΚΟΠΟΥΛΟΣ

# ΠΟΛΕΟΔΟΜΙΑ

## ΑΠΟΦΑΣΕΙΣ

Αριθ. 10350 (10)

Προσωρινή Κατάληψη Χώρων για τις ανάγκες Κατασκευής του Έργου του Μετρό.

**Ο ΥΠΟΥΡΓΟΣ ΠΕΡΙΒΑΛΛΟΝΤΟΣ, ΧΩΡΟΤΑΞΙΑΣ ΚΑΙ ΔΗΜ. ΕΡΓΩΝ**

Έχοντας υπόψη:

1. Το Νόμο 1588/1985 (ΦΕΚ 157/26.7.85) «Κυβέρνηση και Κυβερνητικά Όργανα».

2. Το Ν. 1955/91 (ΦΕΚ 112/0.18.7.91) περί ιδρύσεως Εταιρείας με την επωνυμία «ΑΤΤΙΚΟ ΜΕΤΡΟ Α.Ε.» σε συνδυασμό με το άρθρο δέκατο «Απαλλοτριώσεις» του ιδίου Νόμου.

3. Την Απόφαση Υπουργού ΠΕΧΩΔΕ Δ16/010/70/Γ/ 30.1.92 περί μεταβίβασης δικαιωμάτων και υποχρεώσεων του Δημοσίου στην ΑΤΤΙΚΟ ΜΕΤΡΟ Α.Ε.

4. Την Απόφαση του Υπουργού ΠΕΧΩΔΕ, Δ16α/04/Γ/ 19.3.1992 περί «καθορισμού καθ' ύλην Τεχνικών Δ/νσεων ΓΓΔΕ αρμοδίων για Τεχνικά Θέματα εποπτείας Νομικών Προσώπων Γ.Γ.Δ.Ε.

5. Το με αριθμό πρωτοκόλλου ALX-3982/25.1.95 έγγραφο της ΑΤΤΙΚΟ ΜΕΤΡΟ Α.Ε. με το οποίο ζητείται η προσωρινή κατάληψη της πρασιάς των ιδιοκτησιών που βρίσκονται στην οδό Πανόρμου, 34, 36, 38, 40Α, 40Β. Φερόμενοι ιδιοκτήτες των πιο πάνω χώρων είναι οι Ι. Σισώης, Κ. Νικηταράς, Α. Σκουλάς, Κ. Καρπουζάς, Α. Παπαδοπούλου κ.α. και επειδή,

Η προσωρινή κατάληψη της υπόψη ιδιοκτησίας κρίνεται αναγκαία για την κατασκευή του Μετρό που προβλέπεται από το Νόμο 1955/91 η κατάληψη χώρων που εμπίπτουν στους σκοπούς της Εταιρείας ΑΤΤΙΚΟ ΜΕΤΡΟ Α.Ε..

6. Την αριθ. 123/1994 απόφαση του Πρωθυπουργού, για τον καθορισμό των αρμοδιοτήτων του αναπληρωτή Υπουργού ΠΕ.ΧΩ.Δ.Ε., αποφασίζουμε:

1. Την προσωρινή κατάληψη της πρασιάς των ιδιοκτησιών στην οδό Πανόρμου, 34, 36, 38, 40Α, 40Β η οποία φαίνεται στο συνημμένο σχέδιο, το οποίο αποτελεί αναπόσπαστο μέρος της απόφασης αυτής.

2. Μετά το πέρας των εργασιών οι χώροι θα αποδοθούν στους ιδιοκτήτες στην κατάσταση που αυτοί ευρίσκονται πριν από την κατάληψη. Προς τούτο η ΑΤΤΙΚΟ ΜΕΤΡΟ Α.Ε. θα καταγράψει την υφιστάμενη, προ της κατάληψης, κατάσταση.

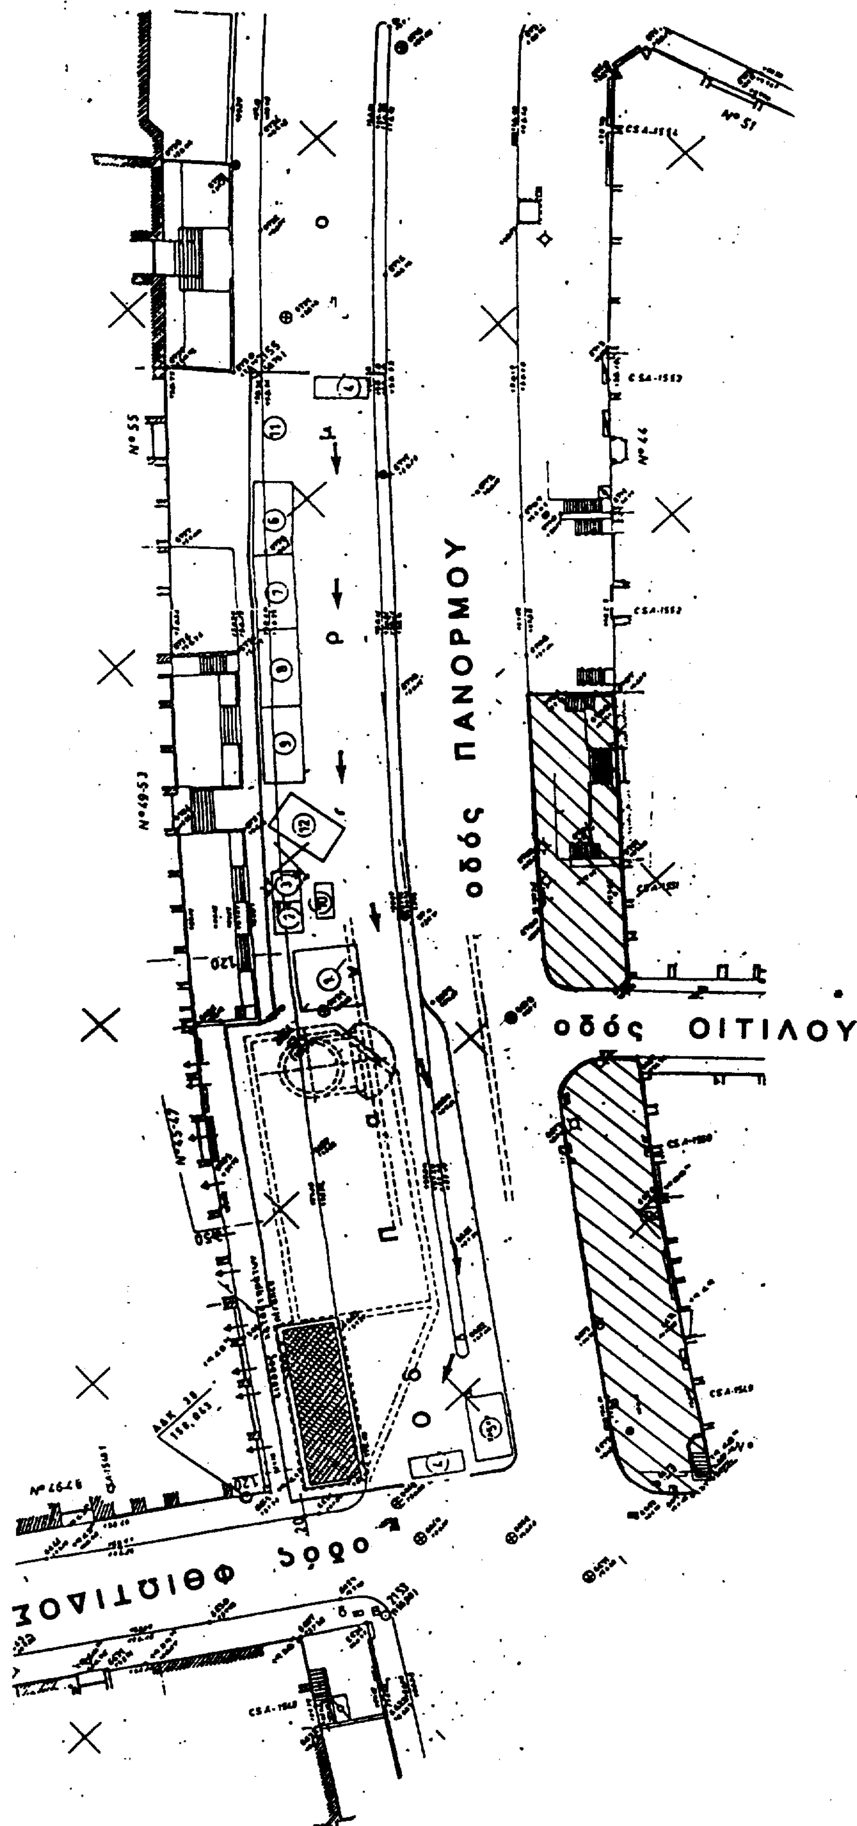
3. Η κατάληψη θα διαρκέσει μέχρι την ολοκλήρωση του έργου.

4. Η αποζημίωση για την προσωρινή κατάληψη της πρασιάς των παραπάνω ιδιοκτησιών θα καθορισθεί όπως προβλέπεται από τις διατάξεις του δεκάτου άρθρου του Ν. 1955/91, θα καταβληθεί δε όπως ορίζεται στο άρθρο τρίτο του ιδίου Νόμου.

Η απόφαση αυτή να δημοσιευθεί στην Εφημερίδα της Κυβερνήσεως.

Αθήνα, 10 Φεβρουαρίου 1995

Ο ΑΝΑΠΛ. ΥΠΟΥΡΓΟΣ
**Κ. ΓΕΙΤΟΝΑΣ**


οδός ΠΑΝΟΡΜΟΥ
οδός ΟΙΤΙΛΟΥ
οδός ΘΕΙΩΤΙΔΟΣ

Αριθ. Χ 491 (11)

Καθορισμός κέντρων οικισμών οριοθετημένων με ακτίνα 800 μ Ν. Αχαΐας.

Ο ΝΟΜΑΡΧΗΣ ΑΧΑΙΑΣ

Έχοντας υπόψη:

1. Τις διατάξεις του από 24.4./3.5.1985 (ΦΕΚ 181 Δ) Π. Δ/τος.

2. Τις προηγούμενες - συνολικές ή μεμονωμένες - αποφάσεις μας που αφορούν στην «οριοθέτηση και κατηγοριοποίηση των οικισμών της υπόψη απόφασης».

3. Το αρ. 66675/3761/14.6.1994 έγγραφο της Δ/νσης Νομοθετικού έργου του ΥΠΕΧΩΔΕ.

4. Την αρ. Χ 15795/19.12.1994 εισήγηση του ΤΠΠΕ Ν. Αχαΐας.

5. Τις προτάσεις των Κοινοτικών Συμβουλίων, μετά το αρ. Χ 9238/23.8.1994 έγγραφο του ΤΠΕΕ Ν. Αχαΐας, καθώς και τις διατυπώσεις της ίδιας Υπηρεσίας μετά από αυτοψίες.

6. Το αρ. 1/12/11.1.1995 πρακτικό έγκρισης του ΣΧΟΠ Ν. Αχαΐας, αποφασίζουμε:

1. Εγκρίνεται η συμπλήρωση των αντίστοιχων - συνολικών ή και μεμονωμένων - αποφάσεων μας, περί «κατηγοριοποίησης και οριοθέτησης στασίμων οικισμών Ν. Αχαΐας με τόξο κύκλου ακτίνας 800 μ. «με τον καθορισμό κέντρο για κάθε οικισμό, σύμφωνα με τον πιο κάτω πίνακα:

| α/α | Κοινότητα | Οικισμός | Κέντρο Οικισμού |
|---|---|---|---|
| 1. | Αγ. Νικολ. Σπάτων | Αγ. Νικόλαος | Κοινοτικό Γραφείο |
| 2. | Αγράμπελων | Αγράμπελα | Κοινοτικό Γραφείο |
| | Πλατανίτσα | Υποσταθ. ΔΕΗ | |
| 3. | Ακράτας (Δ) | Γκουμαΐικα | Οικ. Π. Σπηλιωτακόπουλου |
| | | Πύργος | Παλιά Κοιν. Βρύση |
| | | Φούρνοι | Συμβολή Κοιν. δρόμων προς ποταμό Κράθη και οικισμό Μαργωσαίικα |
| 4. | Άλσους | Άλσος | Κεντρική Πλατεία |
| 5. | Άγιος Στέφανος | Άγιος Στέφανος | Κοινοτικό Γραφείο |
| | Παλ. Περιστέρα | Σταυροδρόμι προς Βασιλικό & Αγ. Αθανάσιο | |
| 6. | Αλισσός | Καμενίτσα | Οικία Χρ. Τρίγκα |
| 7. | Αμπέλου | Άμπελος | Κεντρική Πλατεία |
| 8. | Άνω Αχαΐας | Άνω Αχαΐα | Εκκλ. Κοίμησης Θεοτόκου |
| 9. | Άνω Διακοφτού | Άνω Διακοφτό | Κοινοτική πλατεία |
| 10. | Άνω Λουσών | Άνω Λουσοί | Καφενείο Ιωαν. Σουλελέ |
| 11. | Αγ. Νικολ. Καλ. | Αγ. Νικόλαος | Κοινοτικό κατάστημα |
| 12. | Άνω Σουδεναϊκων | Αν. Σουδεναίικα | Δημοτικό Σχολείο |
| 13. | Απιδεώνα | Απιδεώνας | Κοινοτική Πλατεία |
| 14. | Αργυράς | Αργυρά | Υποσταθμός ΔΕΗ |
| 15. | Αρραβωνίτσας | Αρραβωνίτσα | Κοινοτική πλατεία |
| | | Συνανιά | Ι.Ν. Αγ. Τριάδος |
| 16. | Αχαϊκού | Αχαϊκό | Εκκλ. Αγ. Αθανασίου |
| 17. | Αγιοβλασίτικων | Αγιοβλασίτικα | Οικ. Νικολάου Ζύγουρα |
| | | (Κάπελη) | |
| | | Στεναίικα | Ελαιοτριβείο Αθ. Καπαρδέλη |
| | | Σπαρτούλα | Ι. Ν. Μεταμ. Σωτήρος |
| | | Λεύκος | Διασταύρωση επαρχιακού δρόμο με κοινοτικό προς Κ. Αχαΐα - Ελαιοχώρι. |
| 18. | Βελιμαχίου | Βελιμάχι | Ι. Ν. Αγ. Ανδρέα |
| 19. | Βιλιβίνας | Βιλιβίνα | Ι.Ν. Κοιμ. Θεοτόκου |
| 20. | Βρυσαρίου | Βρυσάριο | Ι.Ν. Αγ. Μαρίνας |
| 21. | Γρηγόρη | Γρηγόρης | Κοιν. πλατ. Αγ. Γρηγορίου |
| 22. | Δαμακινίου | Δαμακίνι | Κοιν. Γραφείο |
| 23. | Δαφνών | Δάφνες | Κοιν. Κατάστημα |
| 24. | Δημητρόπουλου | Δημητρόπουλο | οικ. Ηλία Νικολάου |
| 25. | Δουκαναίικων | Δουκαναίικα | Κολώνα ΔΕΗ Κοιν. Φωτισμού |
| | | Α. Δουκαναίικα | οικ. Θεοδ. Μπούλη |
| 26. | Ελεκίστρας | Πουρναρόκαστρο | Δημ. Σχολ. (Εκπολ. Σύλλογ.) |
| 27. | Ερυμάνθειας | Ερυμάνθεια | Ι.Ν. Κ. Θεοτόκου (πλατεία) |
| 28. | Θέας | Θέα | Καφ. Αντων. Μπούρδου |
| | Παυλόκαστρο | Εκκλ. Αγ. Γεωργίου | |
| | Λυγιές | Εκκλ. Αγ. Δημητρίου | |
| 29. | Θεριανού | Θεριανό | Πλατεία |
| 30. | Καλαμιάς | Καλαμιά | Ι.Ν. Υπαπαντής του Χρηστού |
| 31. | Καλεντζίου | Αβράμι | Πηγάδι Ντάγαρη |
| | | Μπατζαλίικα | Δημ. Σχολείο |
| | | Αγ. Γεώργιος | Κοινοτικό Κατάστημα |
| 32. | Καλλιφωνίου | Καλλιφώνιο | Δημοτικό Σχολείο |
| 33. | Κάλφα | Κάλφας | Κεντρική Πλατεία |
| 34. | Καταρράκτη | Καταρράκτης | Ηρώον |
| 35. | Κάτω Βλασσίας | Μενυχταίικα | Αντλιοστάσιο ύδρευσης |
| 36. | Κάτω Ζαχλωρούς | Άνω Ζαχλωρού | Εκκλ. Αγ. Γεωργίου |
| 37. | Καλάνιστρας | Καλάνιστρα | Κεντρική πλατεία |
| 38. | Κάτω Λουσών | Κάτω Λουσοί | Κοινοτική πλατεία |
| 39. | Κανδάλου | Κάνδαλος | Κοινοτική πλατεία |
| 40. | Καστελλίου | Καστέλλι | Εκκλ. Αγ. Γεωργίου |
| 41. | Κούτελης | Κούτελη | Σημείο στον Κοινοτικό δρόμο μεταξύ των ιδιοκτ. Αθ. Σφαραγγούλια και Αντ. Πετρούτσου |
| 42. | Κρήνης Πατρ. | Μονοδένδρι | Ι.Ν. Αγ. Κων/νου |
| 43. | Κρίνου | Κρίνος | Κοινοτικό γραφείο |
| 44. | Καραλίκων | Καραλίκα | Ι.Ν. Προφήτη Ηλία |
| | | Γομοστό | Ι.Ν. Αγ. Ιωάννη |
| | | Καραμασεϊναίικα | Ι.Ν.Μεταμ. Σωτήρος |
| | | Ράχη | Αποθήκη Γ.Π. Συν/σμού Ράχης |
| 45. | Κρινόφυτων | Κρινόφυτα | Οικία Κληρ. Γ. Κουφού |
| 46. | Κριθαρακίων | Κριθαράκια | Θέση «Πηγαδάκι» |
| | | Αστέρι | Ι.Ν. Αγίας Φωτεινής |
| | | Τόσκες | αποθηκ. Παναγιώτη Χριστοδουλοπούλου |
| 47. | Λαγοβουνίου | Λαγοβούνι | Κεντρική Πλατεία |

| | | | |
|---|---|---|---|
| 48. | Λάκκας Πατρ. | Λάκκα | Κτίριο Εκπολ. Συλλόγου |
| 49. | Λακκωμάτων | Λακκώματα | Οικία Αφων Αθ. και Αγγ. Βελή |
| 50. | Λευκασίου | Λευκάσιο | Πλ. Θεμ. Ζαφειρόπουλου |
| 51. | Λιμνοχωρίου | Λιμνοχώρι | Καφ. Παναγ. Δημητρόπουλου |
| 52. | Λουσικών | Σπαλιαραίικα | Οικ. Γεωργ. Μπούσια |
| | | Υψηλή Ράχη | Οικ. Κληρ. Ιωάννη Π. Σταθόπουλου |
| 53. | Λεοντίου | Κουναβαίικα | Οικ. Βασιλ. Κουνάβη |
| | | Γολέμι | Οικ. Αχιλ. Λεβέτσου |
| 54. | Μάγειρα | Μάγειρας | Κοινοτική Πλατεία |
| 55. | Μανεσίου Πατρ. | Μάνεσι | Κοινοτική Πλατεία |
| | | Γολέμι | Κοινοτική Πλατεία |
| | | Μαστραντώνης | |
| | | Κ. Μαστραντώνης | Γέφυρα επί της Ε Ο 111 θέση «Γκουφάλα» |
| 56. | Ματαράγκα | Ματαράγκας | Κοινοτική Πλατεία |
| | | Κεφαλαίικα | Καφ. Χρ. Πανταζόπουλου |
| 57. | Μελισσίων | Μελίσσια | Δημ. Σχολείο |
| | | Λάκκα | Οικ. Ανδρ. Μιχ. Νικολακόπουλου |
| 58. | Μετοχίου | Βουπράσιο | Κοιν. Πηγάδι επί της ΕΟ |
| 59. | Μιτόπολης | Μιτόπολη | Διασταύρωση Προς Σουβαλιωταίικα και Δημοτ. Σχολείο |
| 60. | Μύρτου | Μύρτος | Ι.Ν. Αγ. Κων/νου & Ελένης |
| | | Πουρνάρι | Ι.Ν. Παντανάσσης |
| | | Γιουλαίικα | Διασταύρωση Επαρχ. Πατρών - Ριόλου και Κεντρικού δρόμου |
| 61. | Μυρόβρυσης | Μυρόβρυση | Επάνω Πλατεία |
| 62. | Νασσίων | Νάσσια | θέση «Κάτω Βρύση» |
| 63. | Νέου Κομπηγαδίου | Ν. Κομπηγάδι | Εκκλ. Αγ. Τριάδος |
| 64. | Νερατζιών | Νερατζιές | Προσκυνητάρι Αγ. Δημητ. |
| 65. | Πλατανιώτισσας | Δίγελα | Εκκλ. Αγ. Δημητρίου |
| 66. | Παγκρατίου | Παγκράτι | Πνευματικό Κέντρο |
| | | Σελλά | Εκκλ. Αγ. Νικολάου |
| | | Παγκρατ. Καλύβια | οικ/καφ. Ιωαν. Λουκά |
| | | Στενό | Κορπαίικο αλώνι |
| 67. | Πιτίτσας | Πιτίτσα | Ι.Ν. Αγίων Ταξιαρχών |
| 68. | Πορτών | Πόρτες | Οικ. Δημ. Οικονομόπουλου του Κλεομ. |
| 69. | Πριόλιθου | Πριόλιθος | Δημοτικό Σχολείο |
| 70. | Ρουπακιάς | Ρουπακιά | Δημοτικό Σχολείο |
| 71. | Ριόλου | Μαζαίικα | Γυμνάσιο |
| 72. | Σαλμενίκου | Α. Σαλμενίκο | Ι.Ν. Ταξιαρχών (νεκροταφείο) |
| | | Ν. Σαλμενίκο | Ι.Ν. Παναγιάς (νεόκτιστη) |
| 73. | Σταροχωρίου | Σταροχώρι | Κεντρ. Πλατεία |
| 74. | Σιγουνίου | Σιγούνι | Κοιν. Γραφείο |
| | | Λεύκα | Δημ. Σχολείο |
| 75. | Σκούρα | Σκούρας | οικ. Θεοδ. Αργυρόπουλου τ. Γεωργίου |
| 76. | Σαγαίικων | Μπονταίικα | οικ. Γεωρ. Δημητρόπουλου |
| | | Αποστόλοι | Καφ. Ανδρ. Κανελλόπουλου, σε διασταύρωση δρόμων |
| | | Σταθμός | Οικ. Αθανασ. Ανδρουτσόπουλου |
| 77. | Σταροχωρίου | Ζιώγας | Παλιό καφενείο ιδ. Νικ. Μαζαρακιώτη |
| | | Τρούσας | Κεντρική πλατεία (βρύση) |
| 78. | Τρεχλού | Τρεχλό | Εκκλ. Αγ. Νικολάου |
| | | Λαπάθεια | Εκκλ. Κοίμησης Θεοτόκου |
| 79. | Φαρρών | Φαρραί | Κεντρική πλατεία |
| 80. | Φιλίων | Φίλια | οικ. Σταύρου Σπυρόπουλου |
| | | Φιλαίικα Καλ. | οικ. Ιωάννη Χαρμπίλα |
| | | Ζευγολατιό | οικ. Κων. Λυμπέρη |
| | | Αγ. Θεόδωροι | οικ. Παναγ. Κόλλια |
| 81. | Φράγκα | Φράγκα | Δημ. Σχολείο |
| | | Σπαναίικα | Εικονοστάσι |
| | | Τσακώνικα | οικ. Λεων. Γριτσώνη του Φιλοπ. |
| 82. | Φώσταινα | Φώσταινα | Εικονοστάσι Αγ.Παρασκευής |
| 83. | Φλώκα | Φλώκας | Εκκλ. Αγ. Κων/νου |
| | | Ζησιμαίικα | Εκκλ. Προφήτη Ηλία |
| 84. | Χαϊκαλίου | Χαϊκάλι | Ηρώον |
| | | Κατσαϊταίικα | Οικ. Σπ. Γαλάνη τ. Ιωάννη |
| | | Κουνελαίικα | Εκκλ. Αγ. Παρασκευής |
| 85. | Χαραυγής | Χαραυγή | Διαστ. προς Πόρτες και Ρουπακιά |
| | | Πηγάδια | Δημοτικό Σχολείο |
| | | Νεοχώρι | Κεντρική Πλατεία |
| 86. | Χιόνα | Χιόνα | Κοινοτικό Γραφείο |
| 87. | Χατζή | Χατζής | Εκκλ. Αγ. Ανδρέα |
| 88. | Χόβολης | Αν. Χόβολη | οικ. Αναστ. Πατσή |
| | | Κ. Χόβολη | Νερόμυλος Δεσπ. Τσιανήρη |
| 89. | Ψωφίδας | Αν. Ψωφίδα | Εκκλ. Κοίμησης Θεοτόκου |
| | | Βασιλική | οικ. Ιωάννη Νικολακόπουλου |
| | | Τριπόταμα | οικ. Κληρ. Διον. Κουρλαμπά |

2. Σε περίπτωση κατά την οποία με την παρούσα απόφαση επέρχεται αλλαγή κέντρου οικισμού, σε σχέση με αυτό που ίσχυε πριν με απόφαση του αρμόδιου Κοινοτικού Συμβουλίου, θεωρούνται κατά παρέκκλιση άρτια και οικοδομήσιμα τα γήπεδα για τα οποία είτε έχει εκδοθεί οικοδομική άδεια, είτε έχει συσταθεί οιαδήποτε πράξη κατάτμησης, μεταβίβασης κ.λπ. ως οικοδομήσιμα.

3. Κατά τα λοιπά ισχύουν οι αρχικές αποφάσεις οριοθέτησης και κατηγοριοποίησης των παραπάνω οικισμών.

4. Με την παρούσα απόφαση δεν προκαλείται δαπάνη σε βάρος του κρατικού προϋπολογισμού, ή αυτών των αντίστοιχων Ο.Τ.Α.

5. Η παρούσα απόφαση να δημοσιευθεί στην Εφημερίδα της Κυβερνήσεως, οπότε και αρχίζει η ισχύς της.

Πάτρα, 27 Ιανουαρίου 1995

Ο ΝΟΜΑΡΧΗΣ
ΣΤΕΡΓΙΟΣ ΚΑΤΗΧΩΡΙΤΗΣ

ΑΠΟ ΤΟ ΕΘΝΙΚΟ ΤΥΠΟΓΡΑΦΕΙΟ